


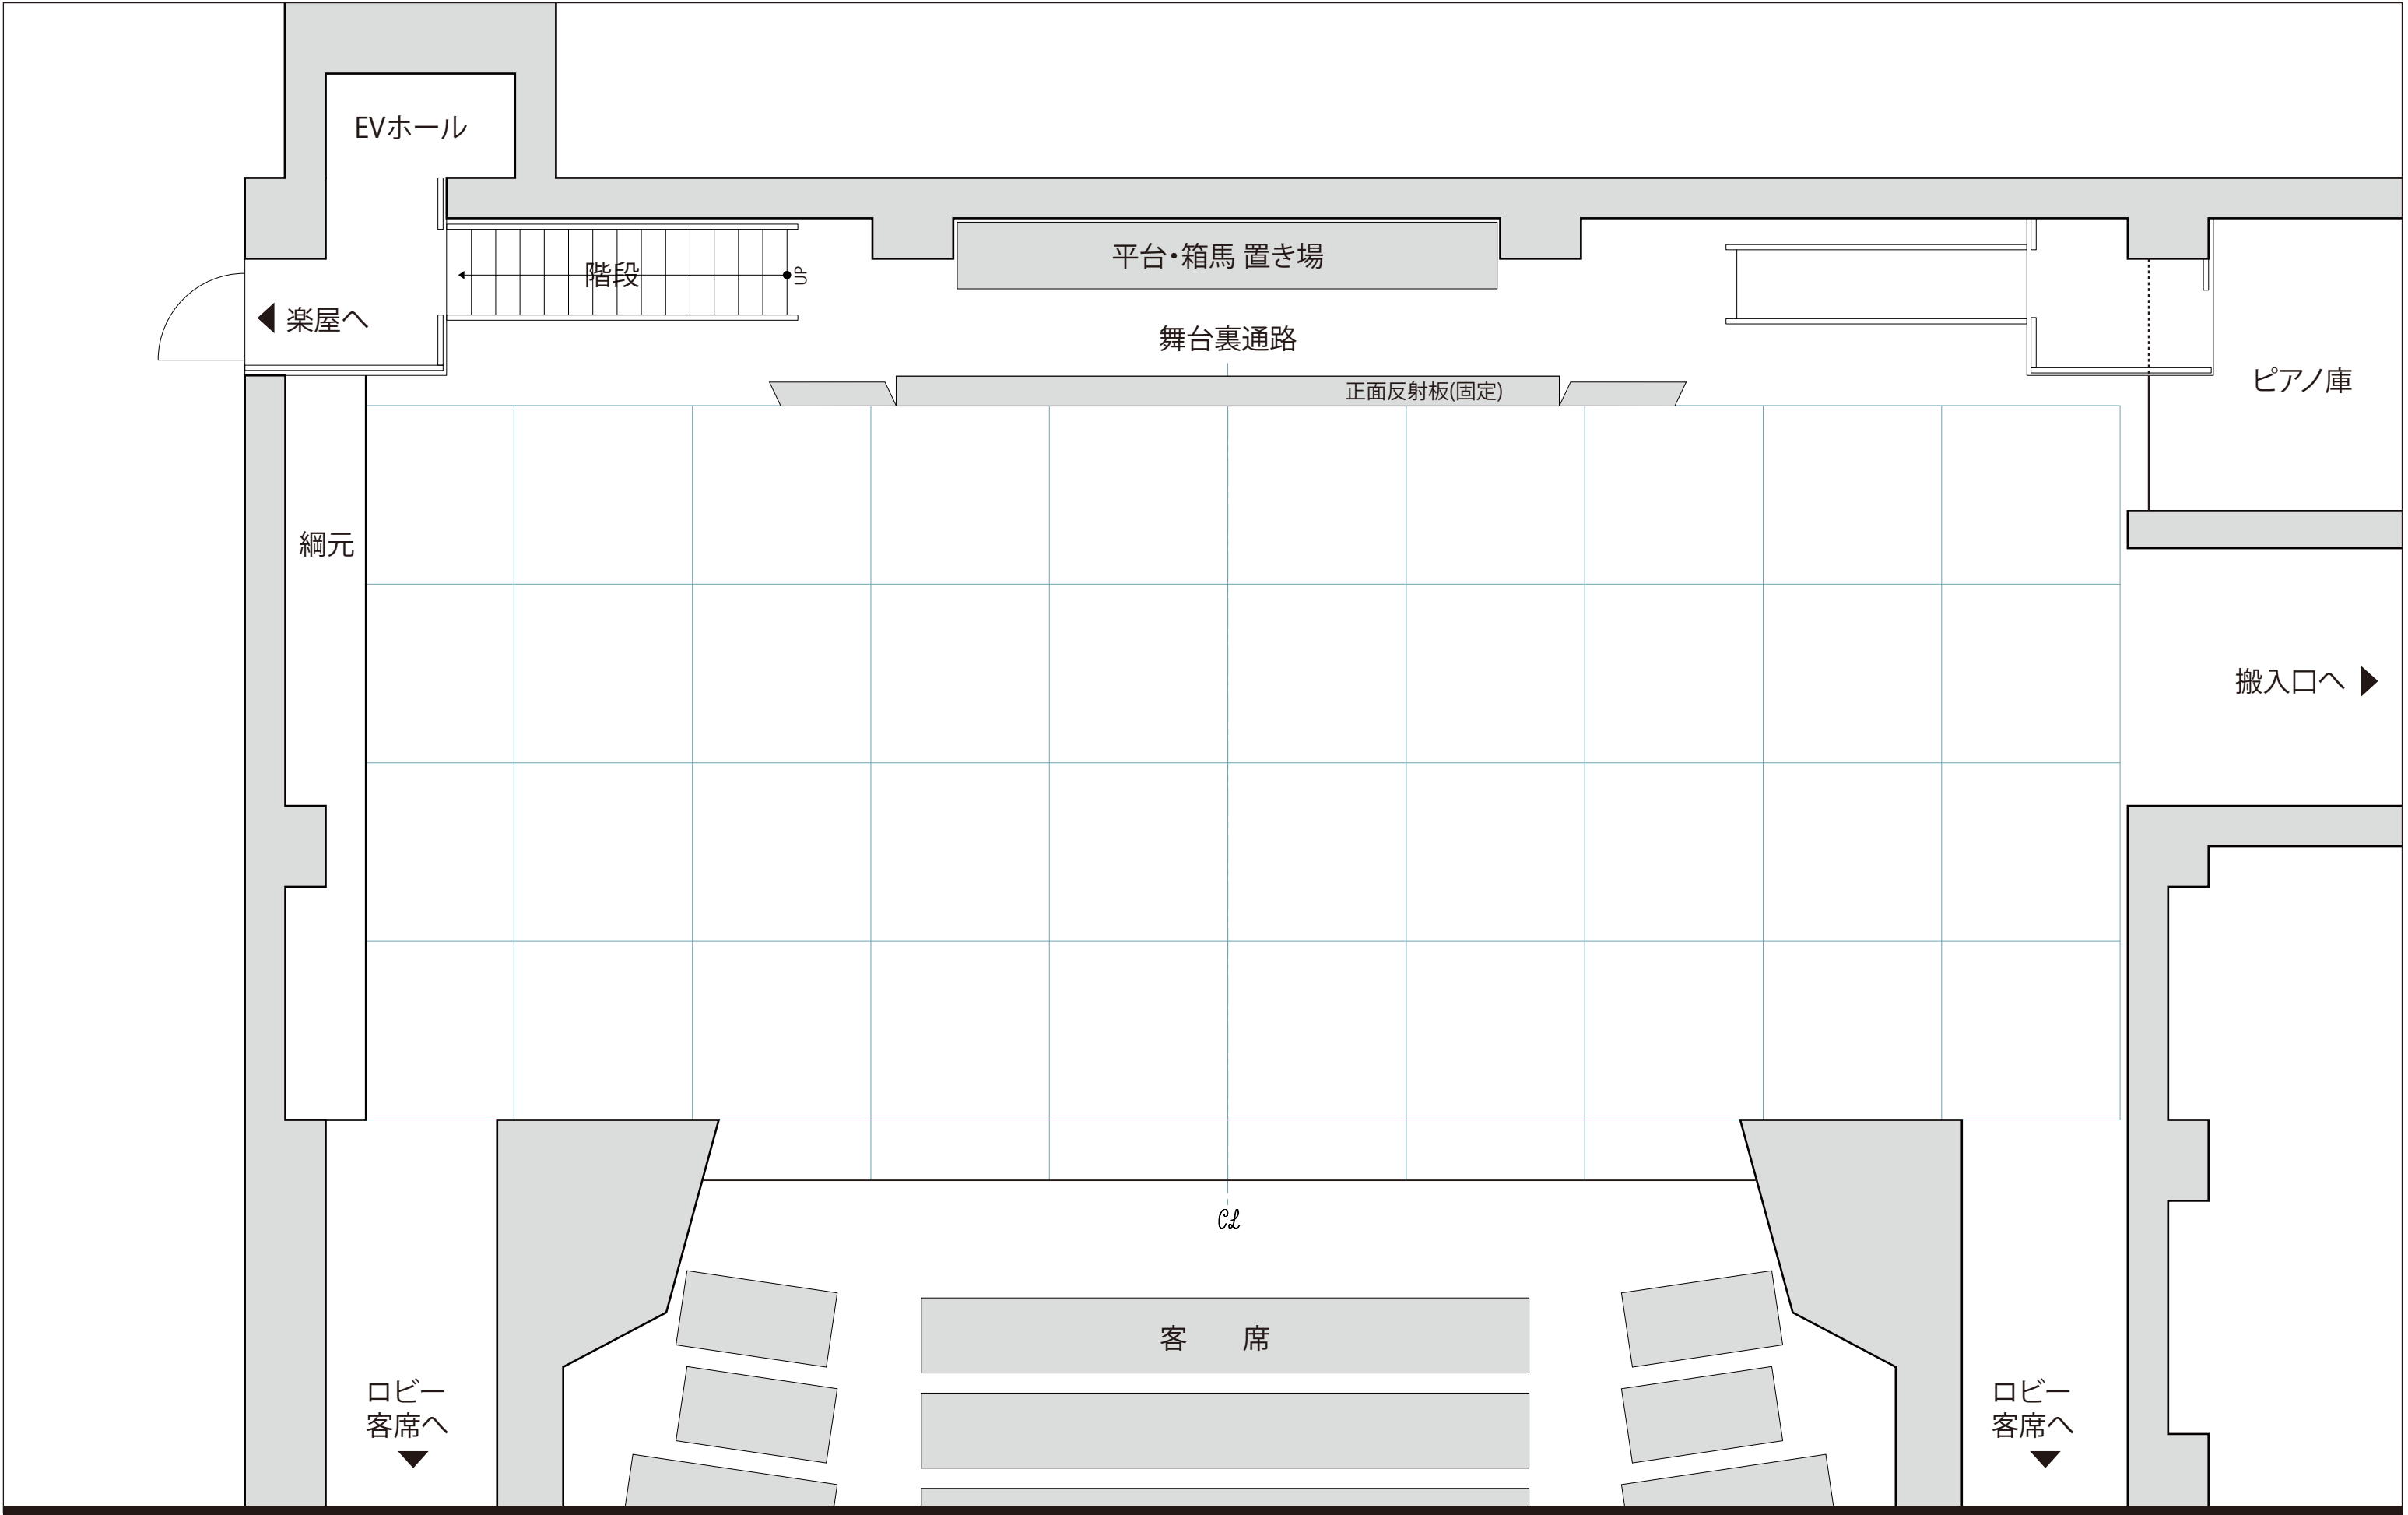

Note

【注意】計画図面を元に作成した図面の為、施工時に変更となった場合がございます。

厳密な寸法が必要な場合は別途計測をお願い致します。

TITLE :


ホール舞台 平面図

縮尺： 1/60 [A3サイズ]

利用日：

作成者：

クレオ大阪南

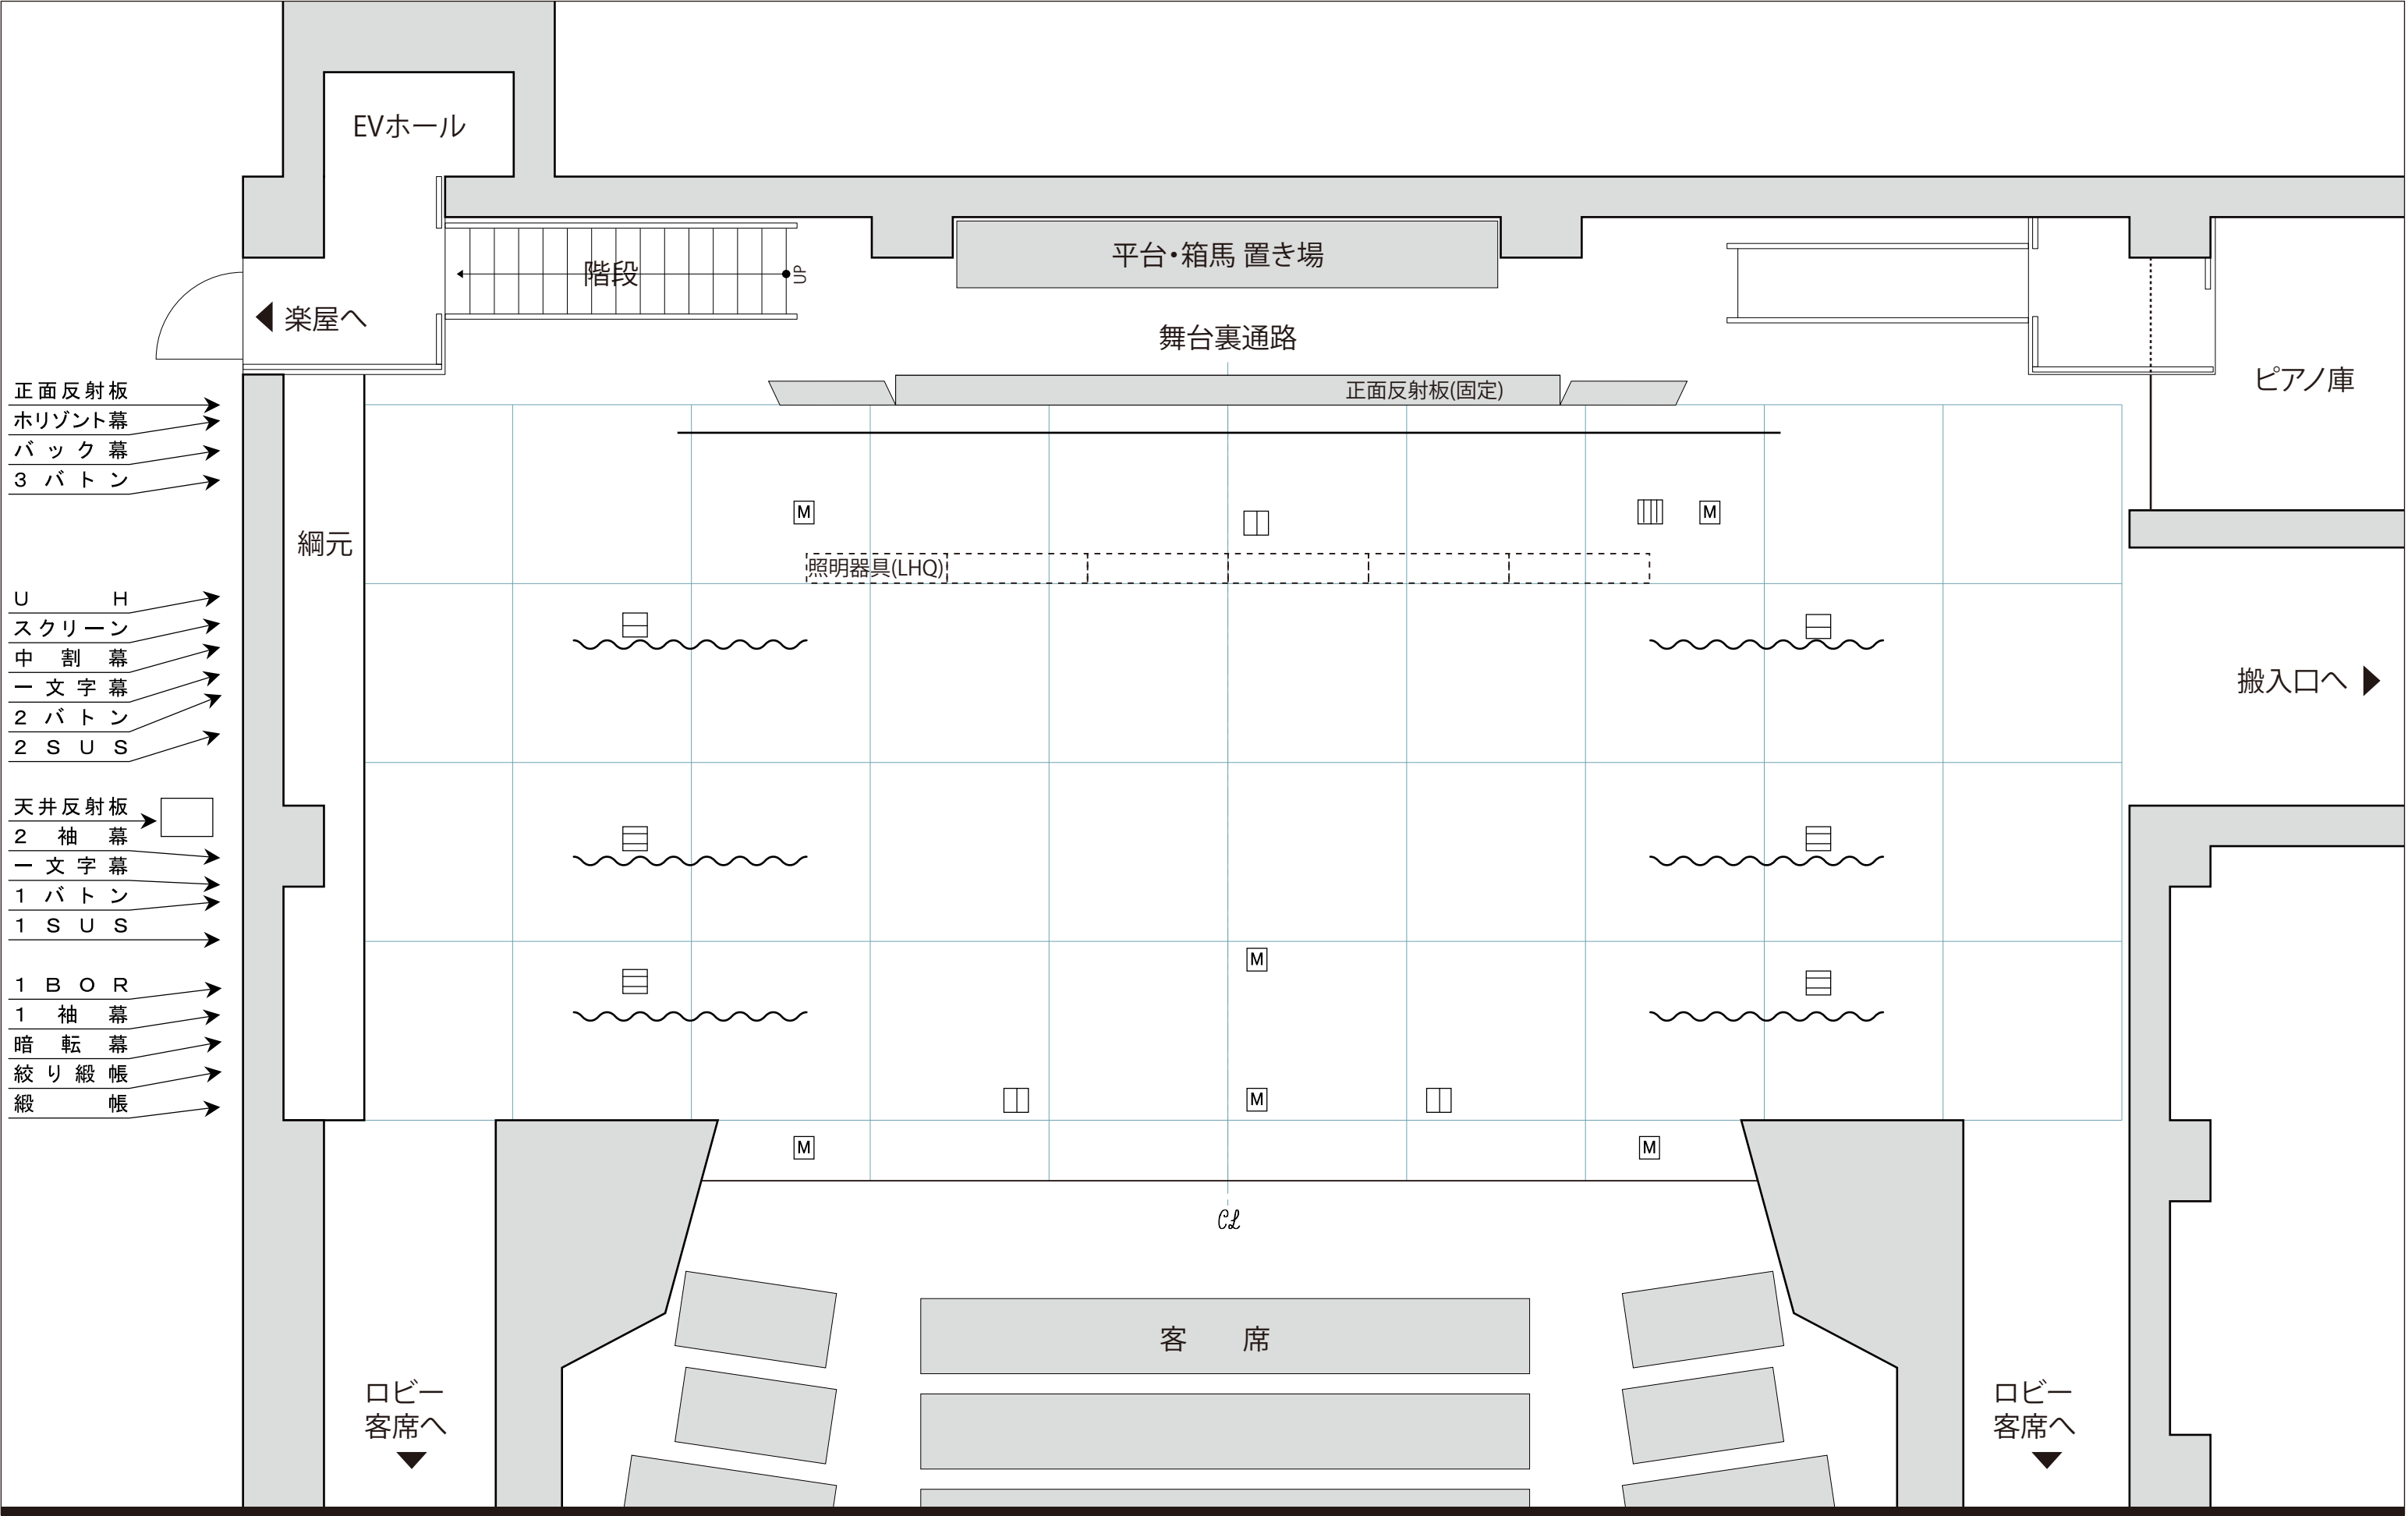

Note

【注意】計画図面を元に作成した図面の為、施工時に変更となった場合がございます。

厳密な寸法が必要な場合は別途計測をお願い致します。


TITLE :

ホール舞台 平面図 (袖幕, ホリゾン幕) 縮尺: 1/60 A3サイズ

利用日:

作成者:

クレオ大阪南

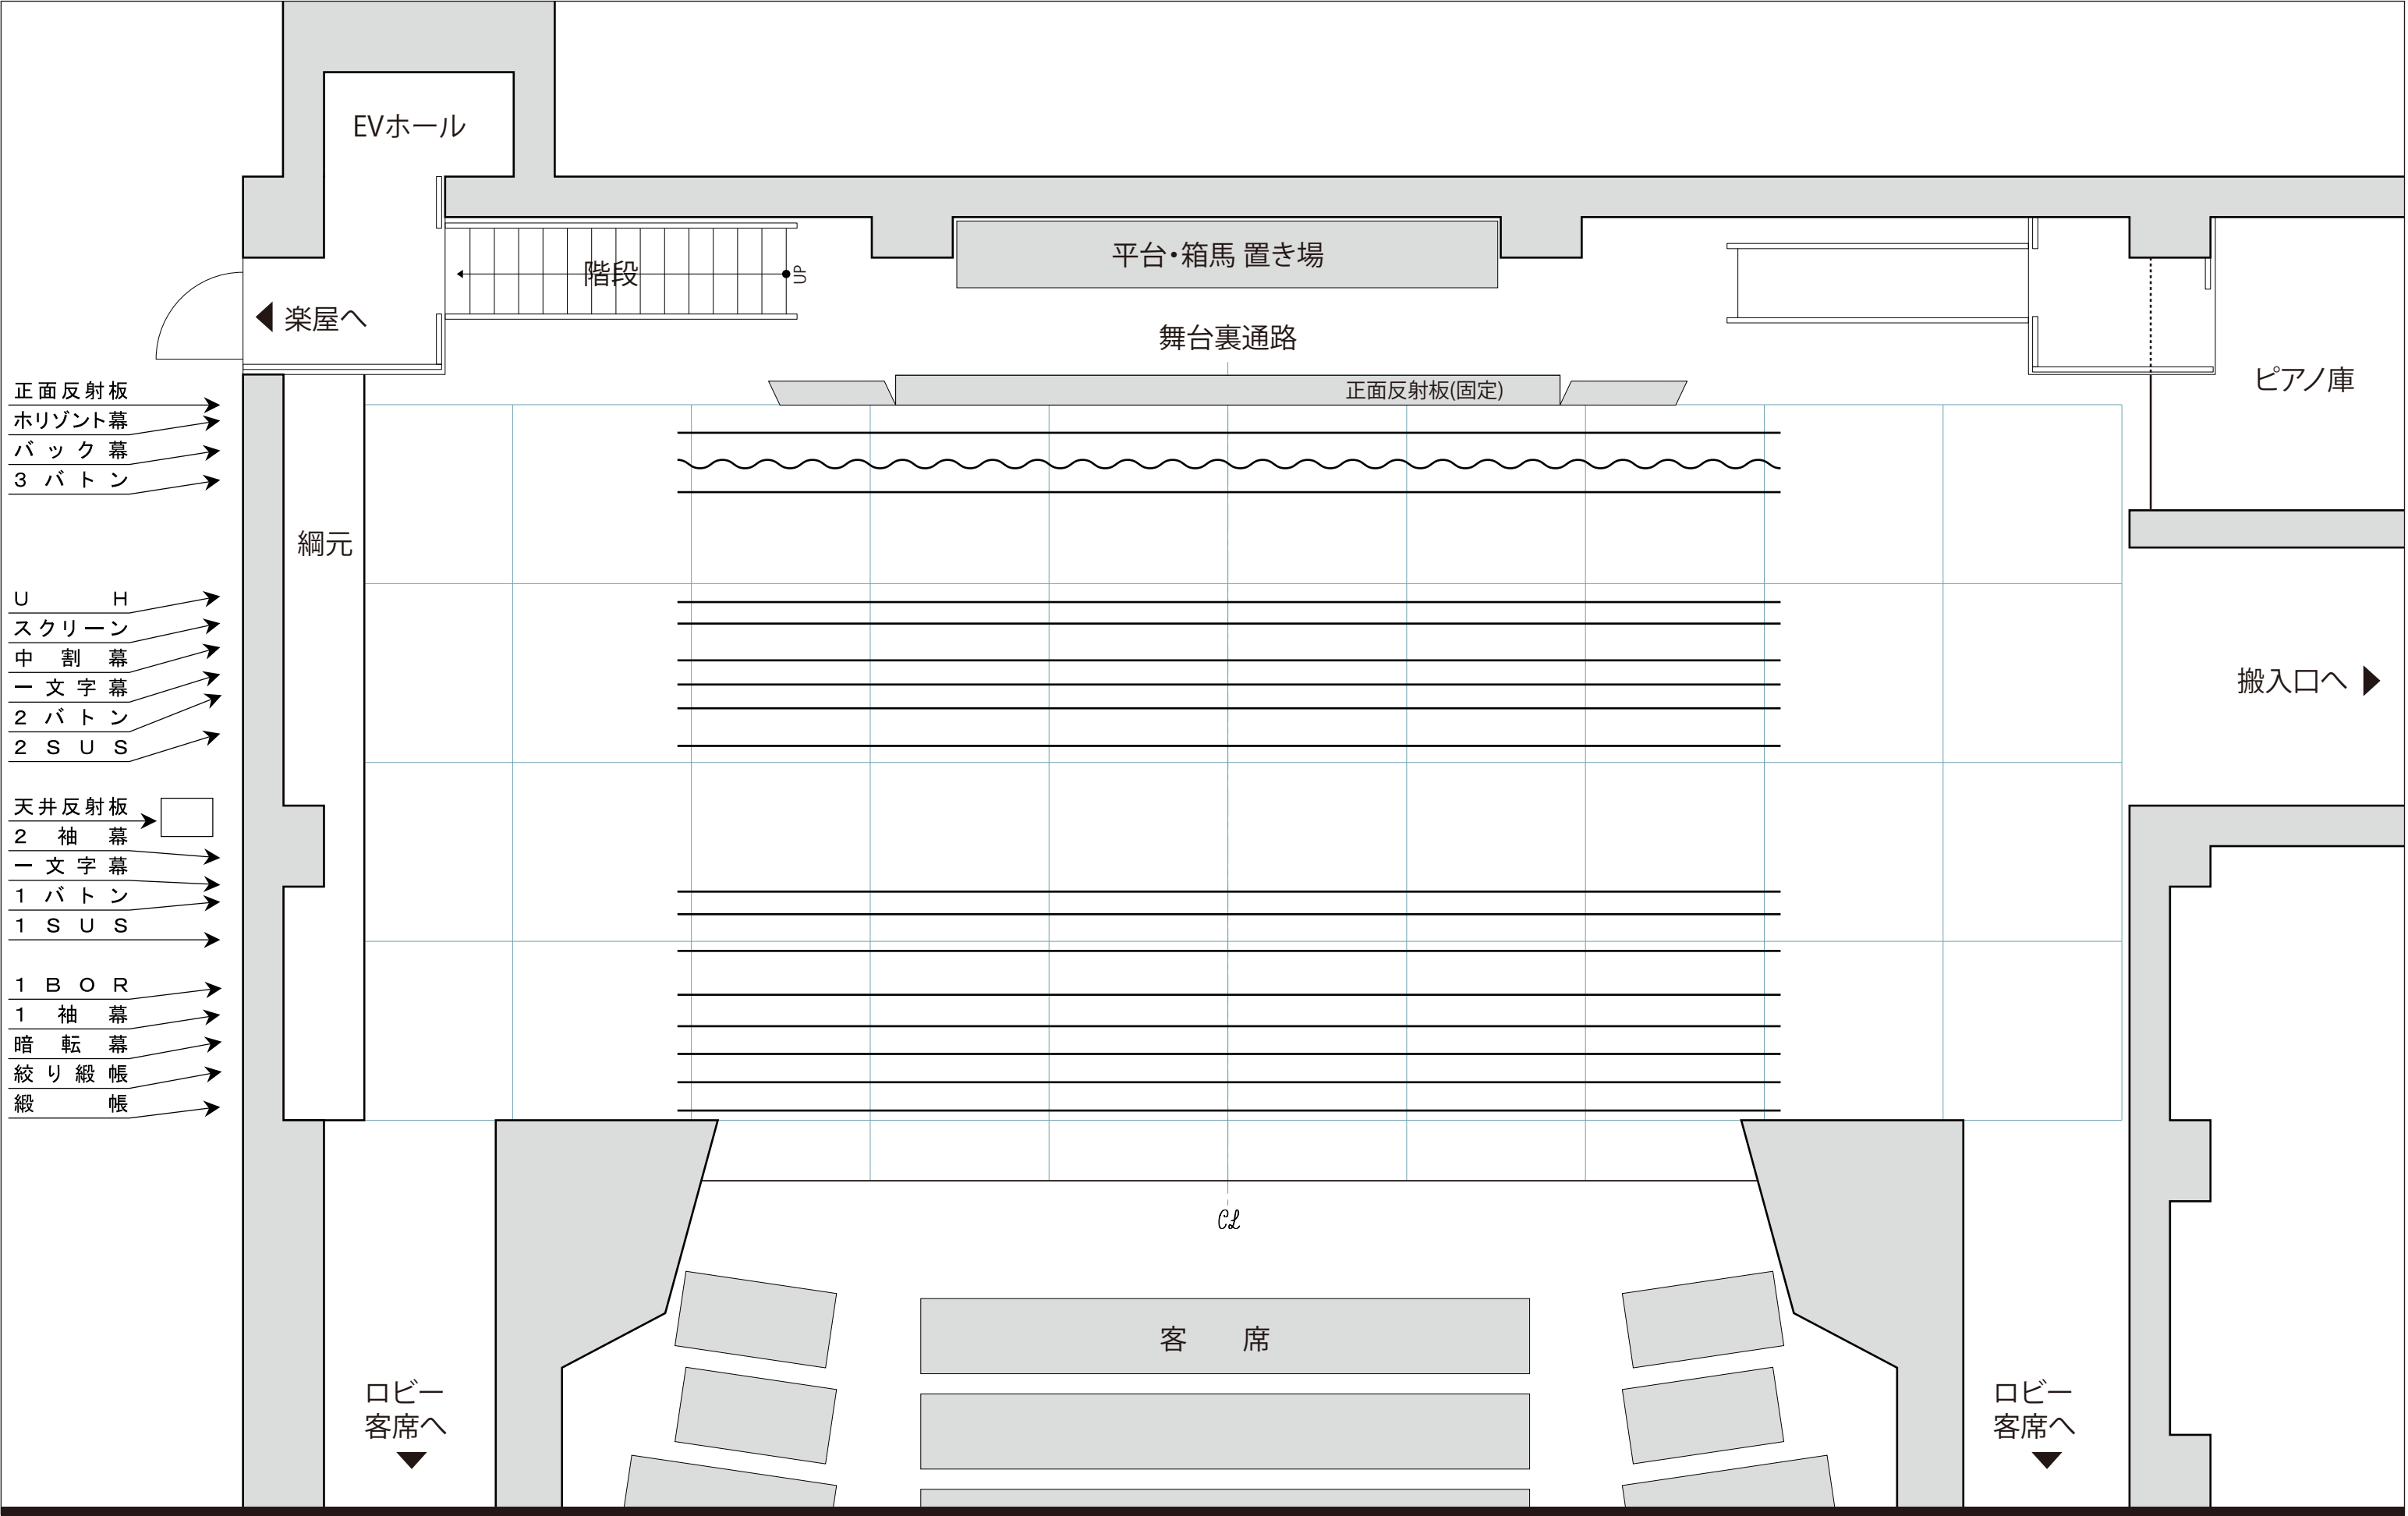

Note

【注意】計画図面を元に作成した図面の為、施工時に変更となった場合がございます。

厳密な寸法が必要な場合は別途計測をお願い致します。

TITLE :


ホール舞台 平面図 (バトン図)

縮尺： 1/60 A3サイズ

利用日：

作成者：

クレオ大阪南

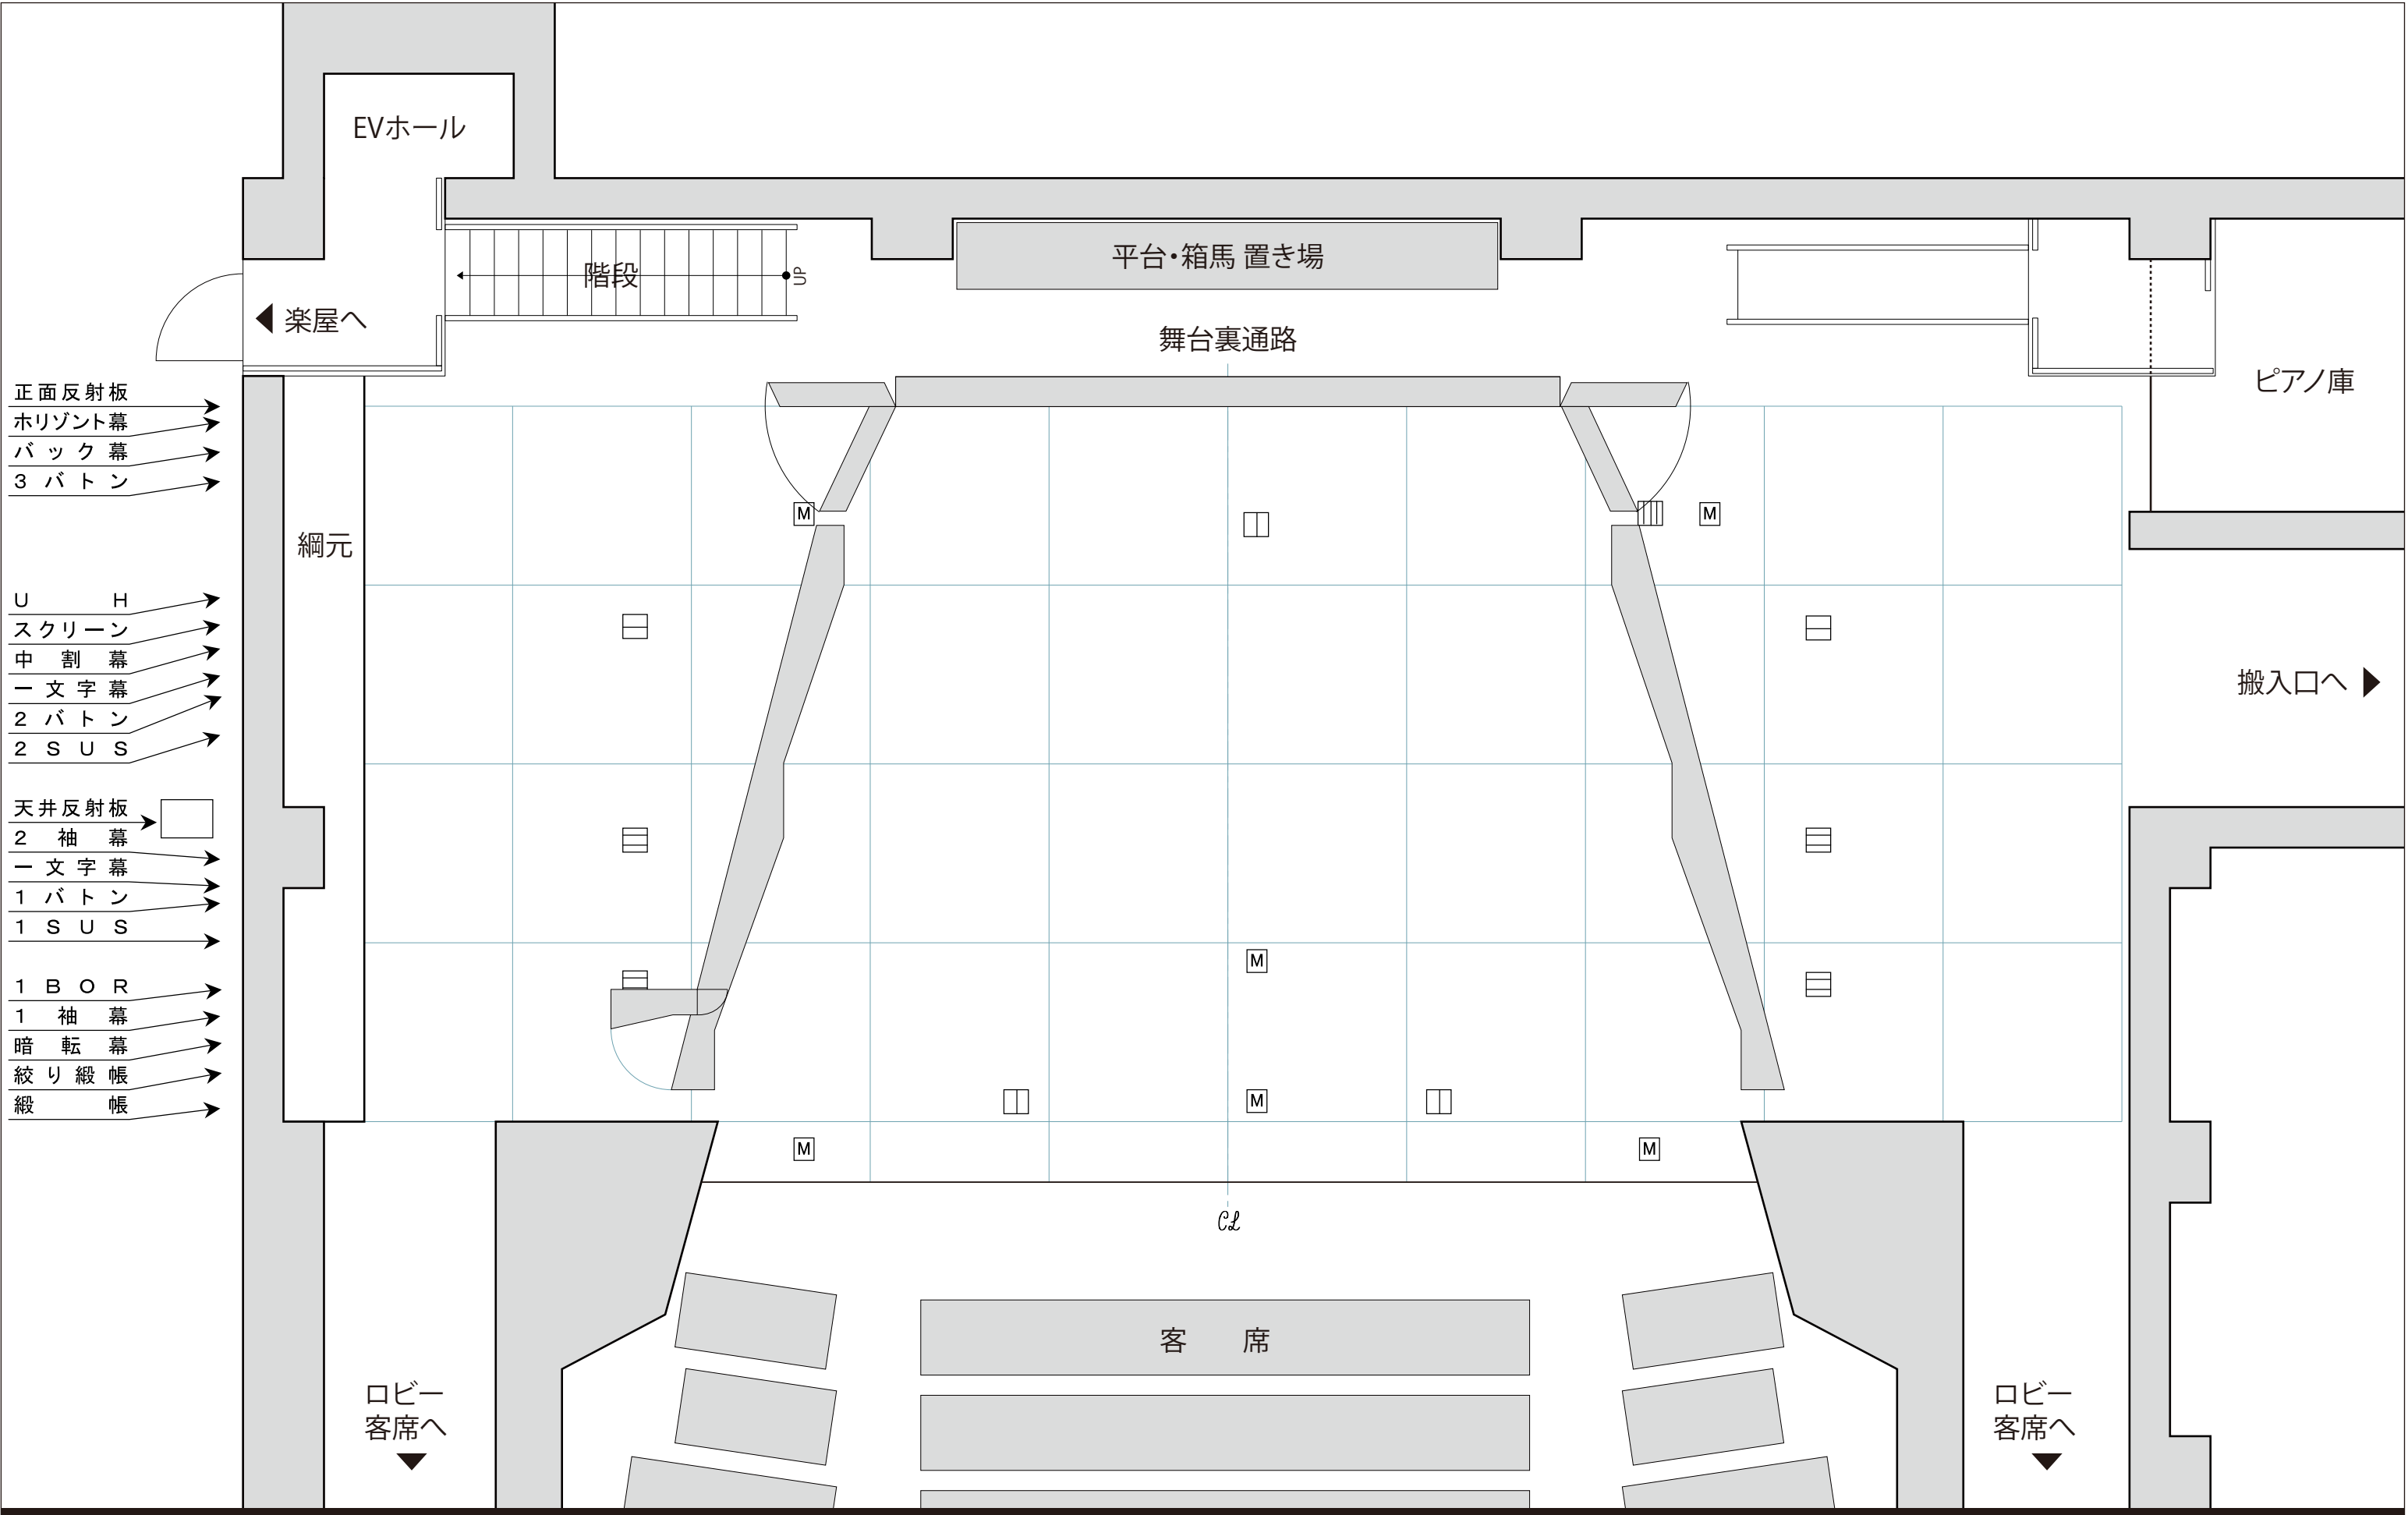

Note
【注意】計画図面を元に作成した図面の為、施工時に変更となった場合がございます。
厳密な寸法が必要な場合は別途計測をお願い致します。

TITLE :
ホール舞台 平面図 (反響板)

縮尺 : 1/60 [A3サイズ]

利用日 :
作成者 :


クレオ大阪南

Note

【注意】計画図面を元に作成した図面の為、施工時に変更となった場合がございます。

厳密な寸法が必要な場合は別途計測をお願い致します。

クレオ大阪南

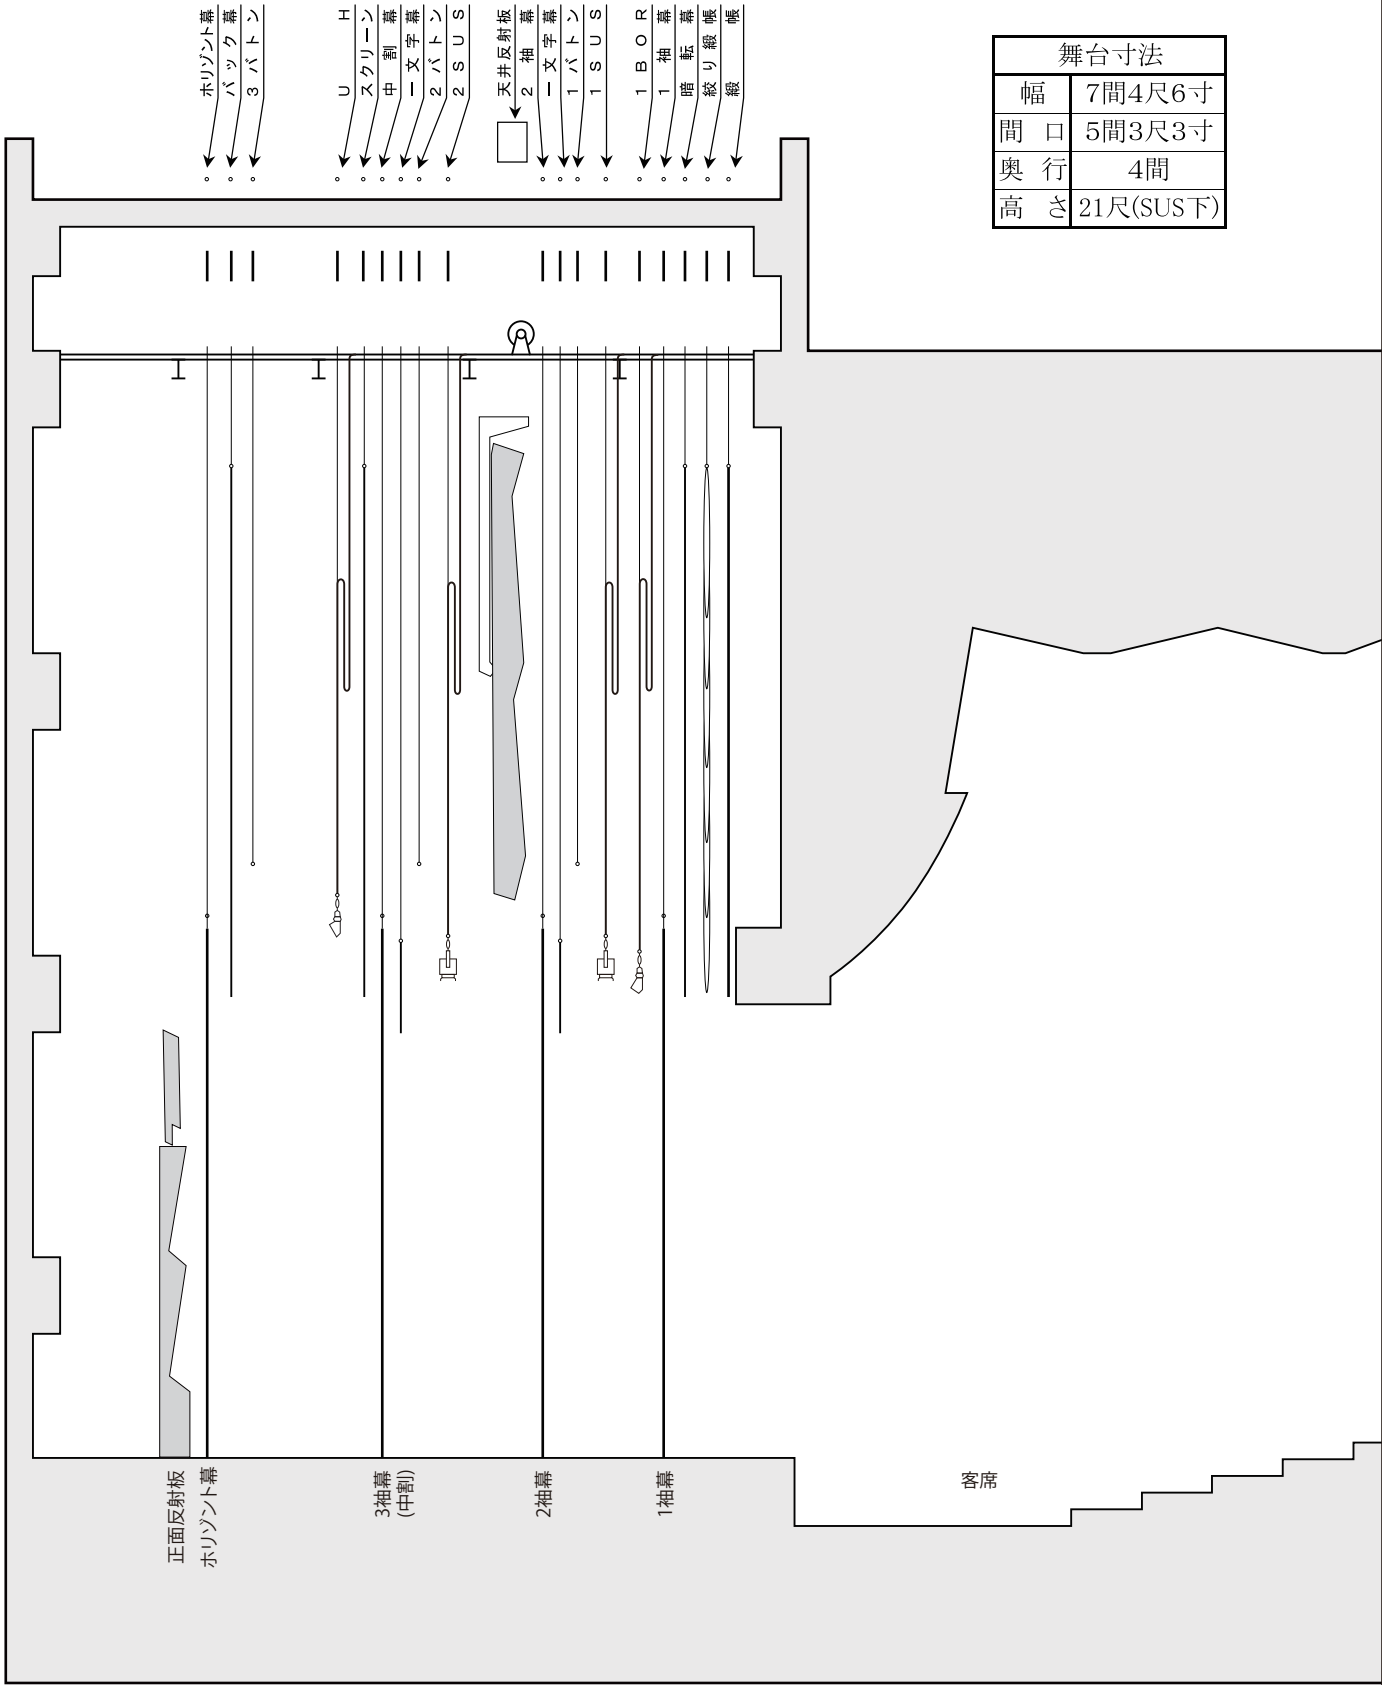

TITLE :

利用日 :

ホール舞台 断面図

縮尺 : 1/100 [A4サイズ]

作成者 :